


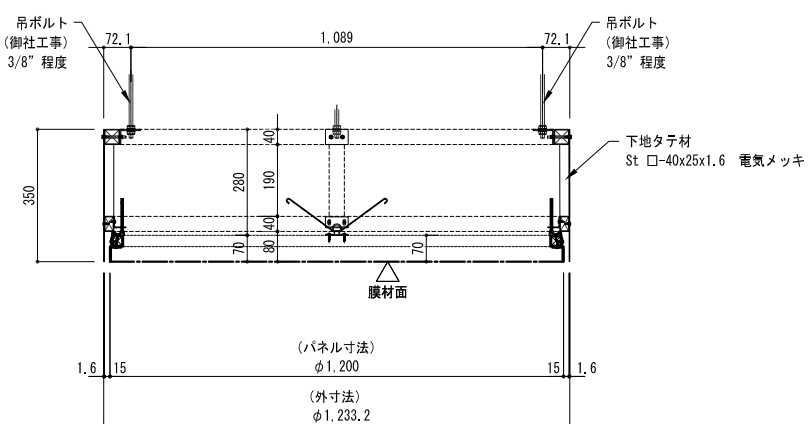
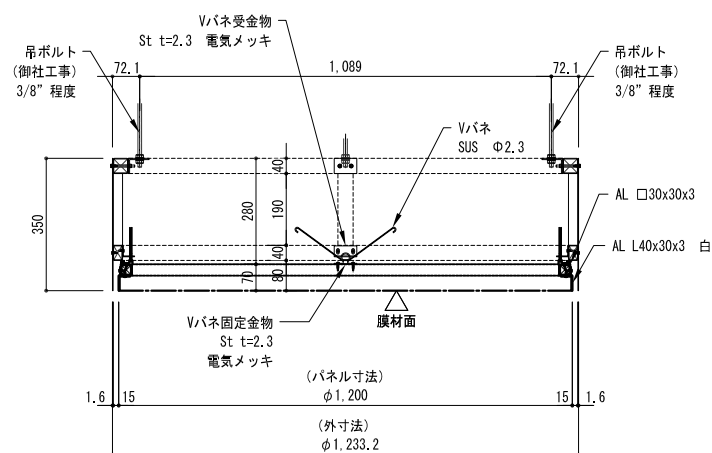
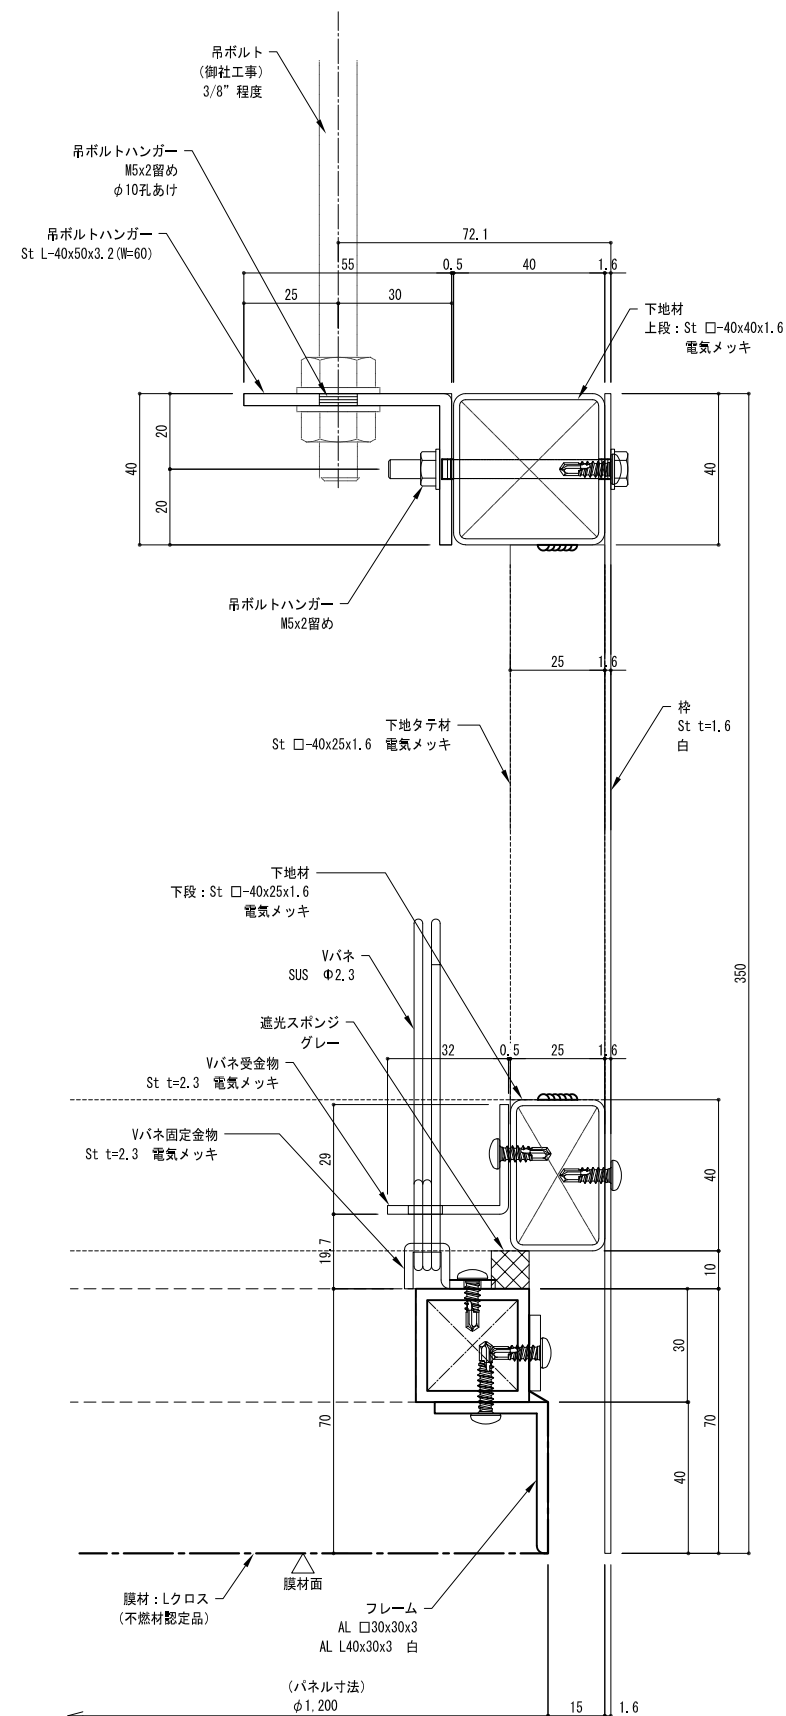
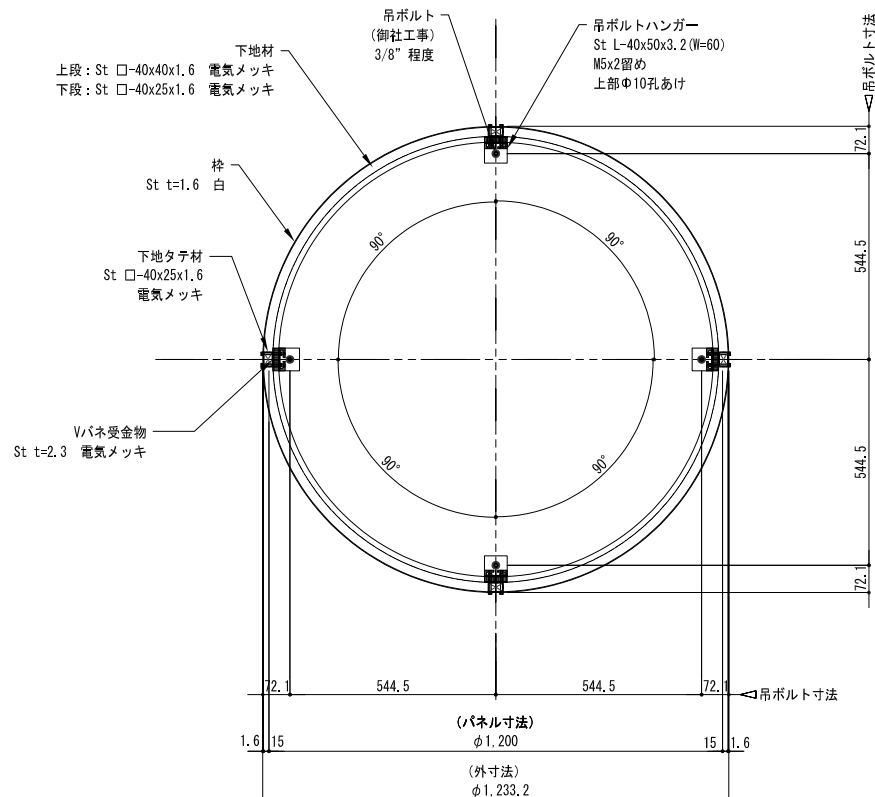


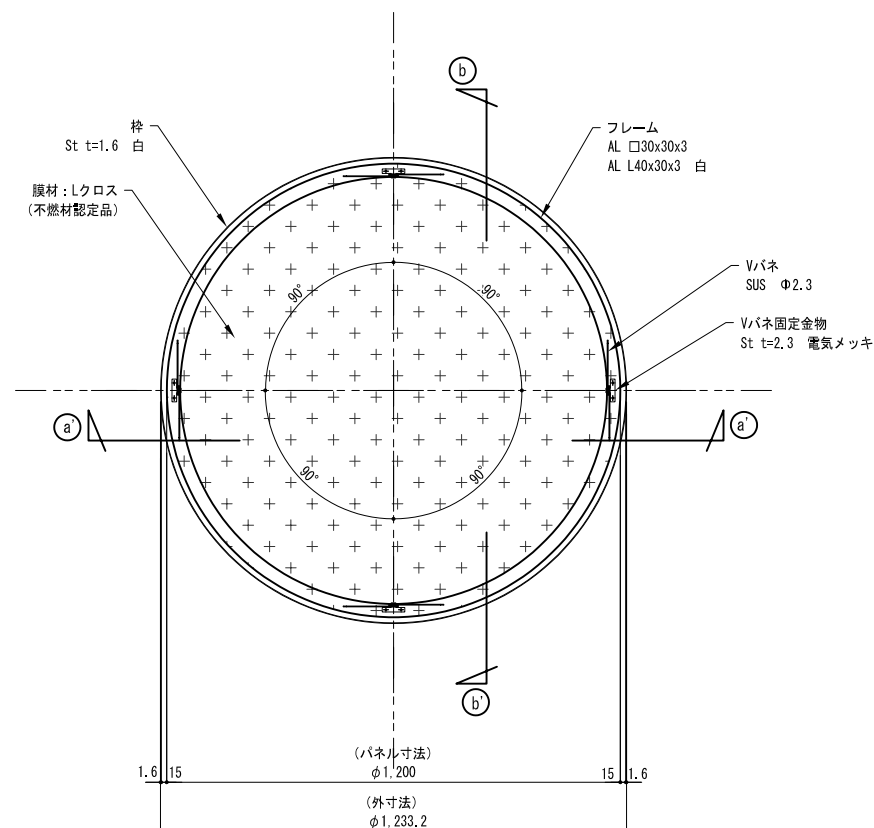


変更		日付		TONY Co.,Ltd. 株式会社 トニー	施工図		発行者		工事名称		図面名称	
3		6			年 月 日				光膜パネル 標準2		円タイプ φ1200 平面図・断面図・詳細図	
2		5			受領者				作成年月日		縮 尺	
1		4			模図者		設計者		製図者 竹内		[A3] 1:20、1:2	
									2020.09.24		01	

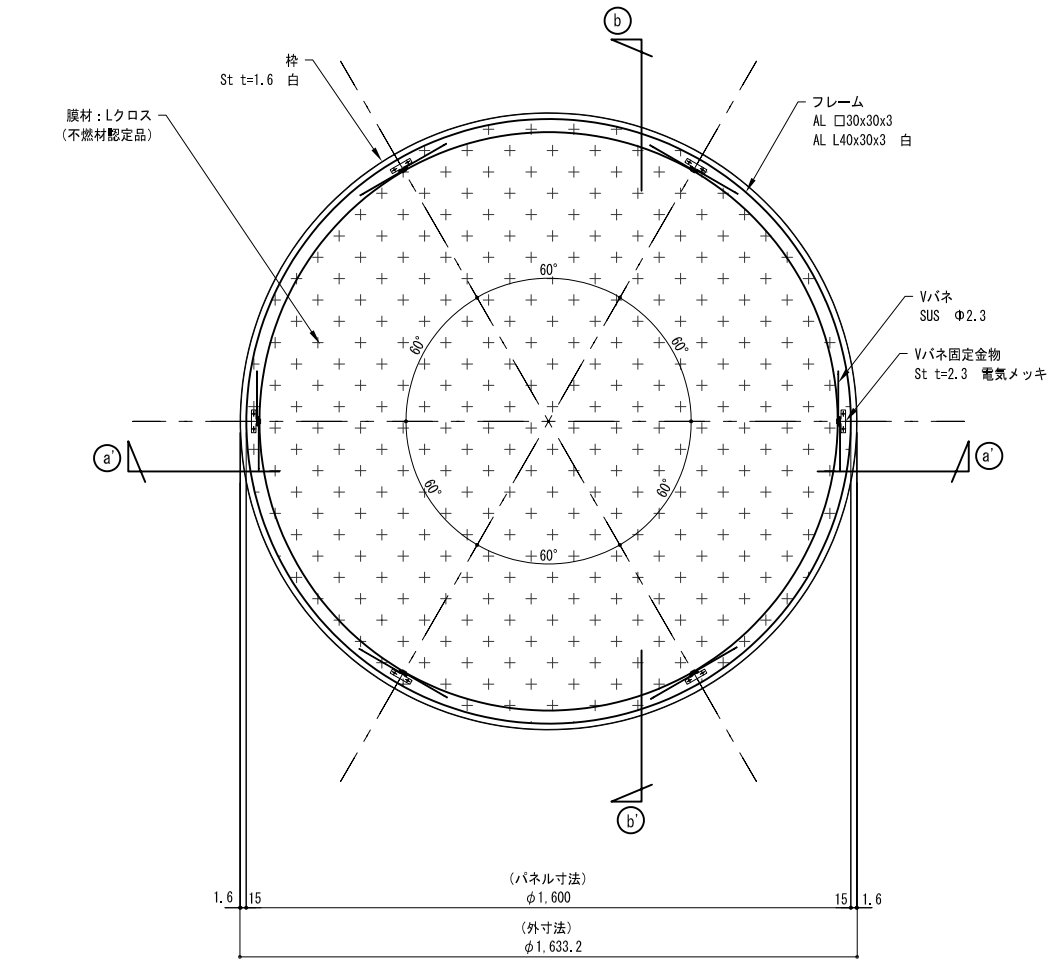


膜材面 平面図

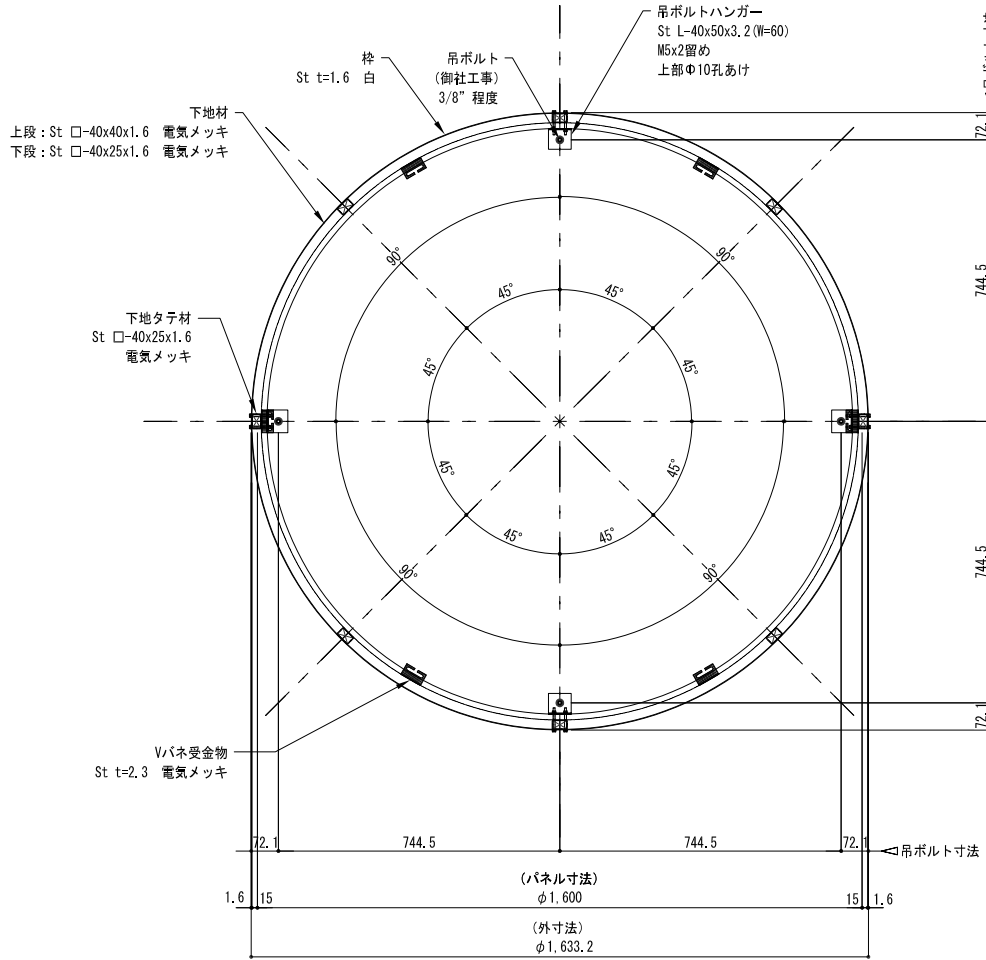


下地面 平面図

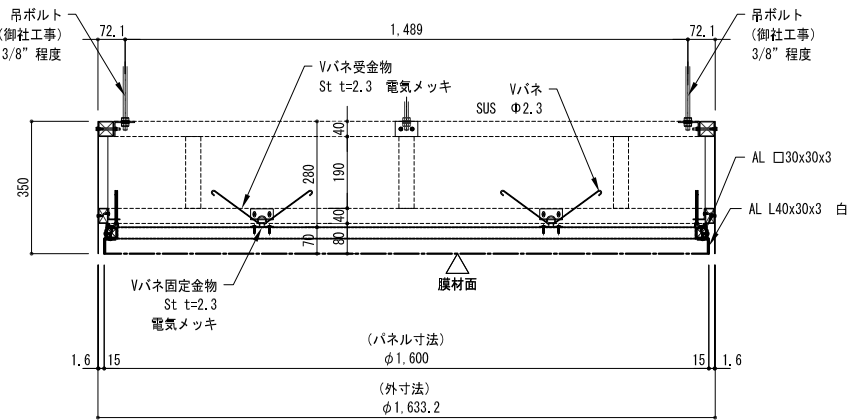

a 断面図

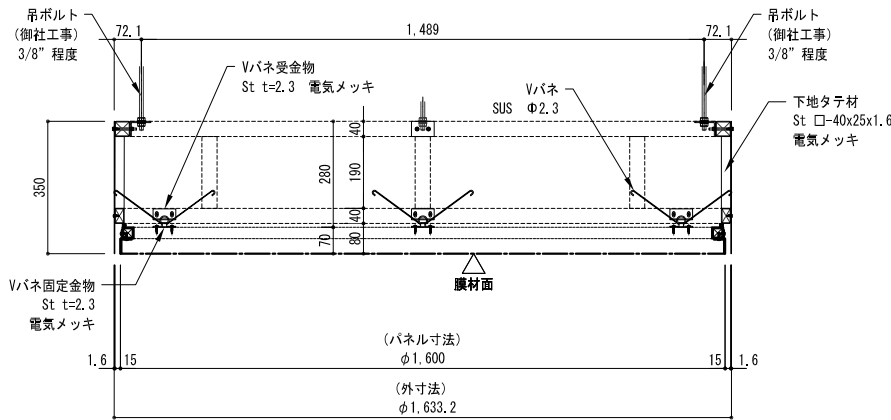


b 断面図

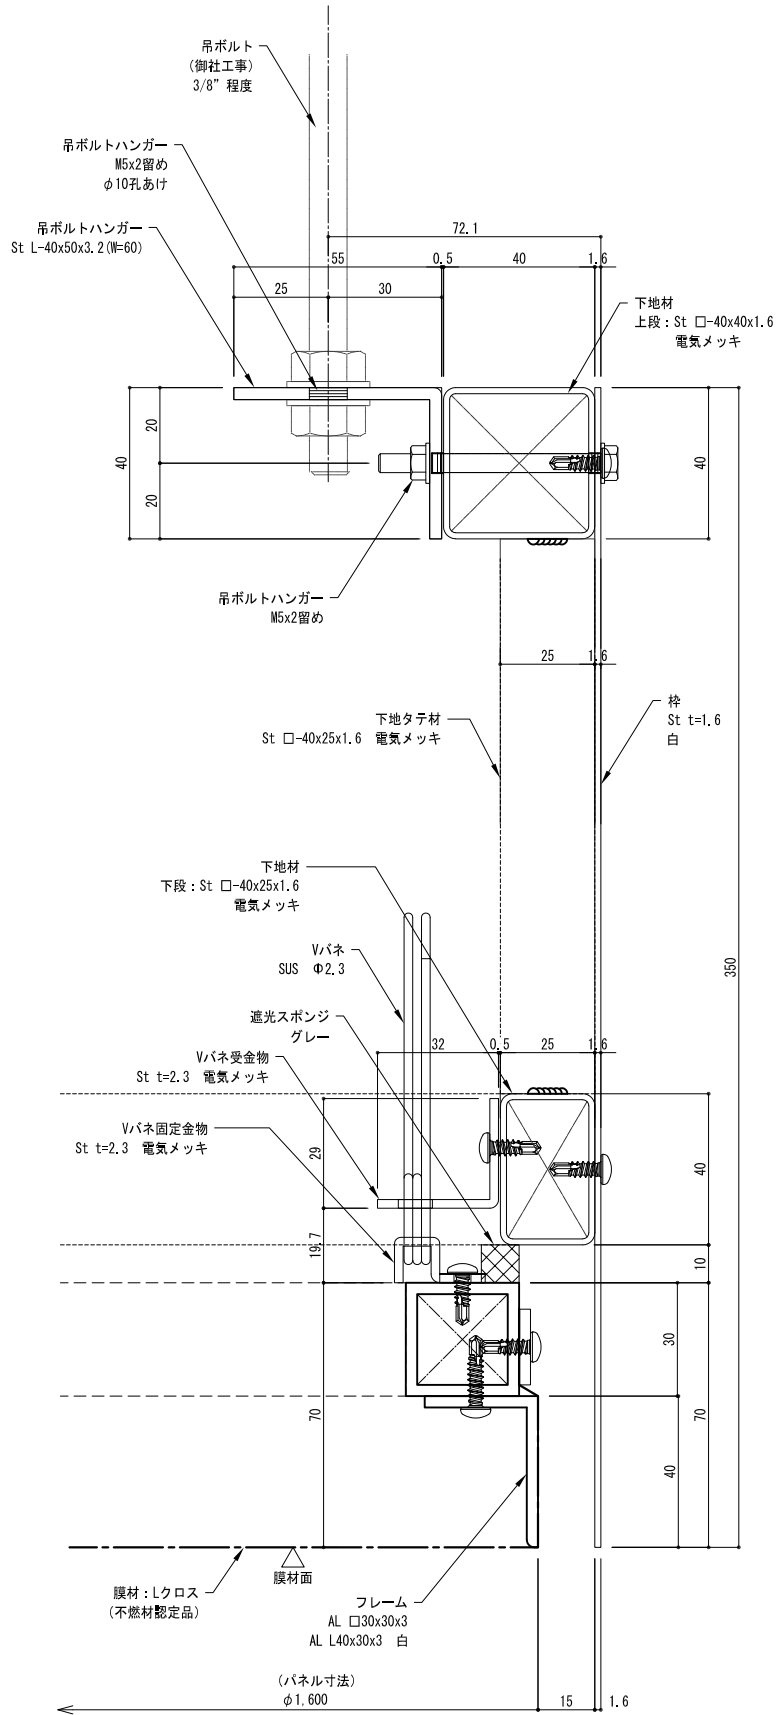


a 断面詳細図


変更 日付		変更 日付		TONY Co.,Ltd.	株式会社 トニー	施工図		発行者	工事名称 光膜パネル 標準2	図面名称	
3		6				年 月 日				円タイプ φ1600 平面図・断面図・詳細図	
2		5				要領者		作成年月日 2020.09.24	縮 尺 [A3] 1:20、1:2	02	
1		4				検図者	製図者 竹内				

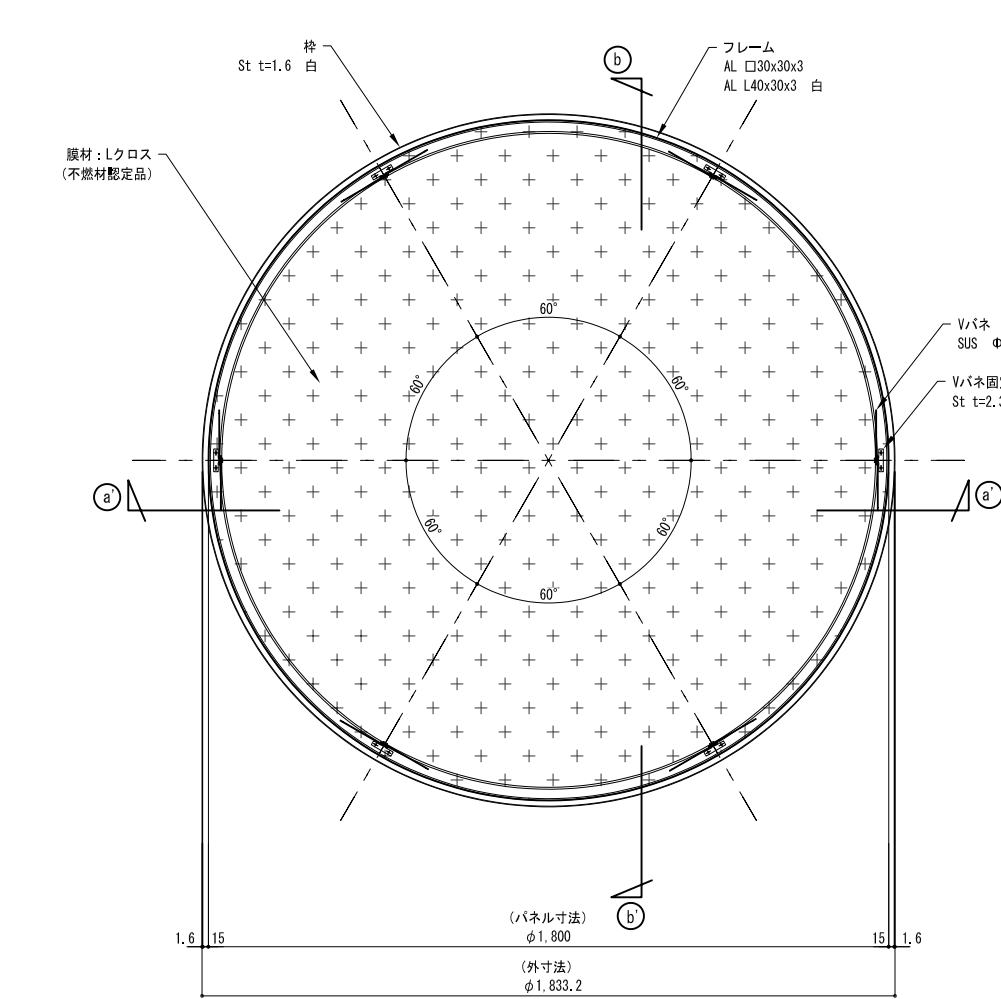


膜材面 平面図

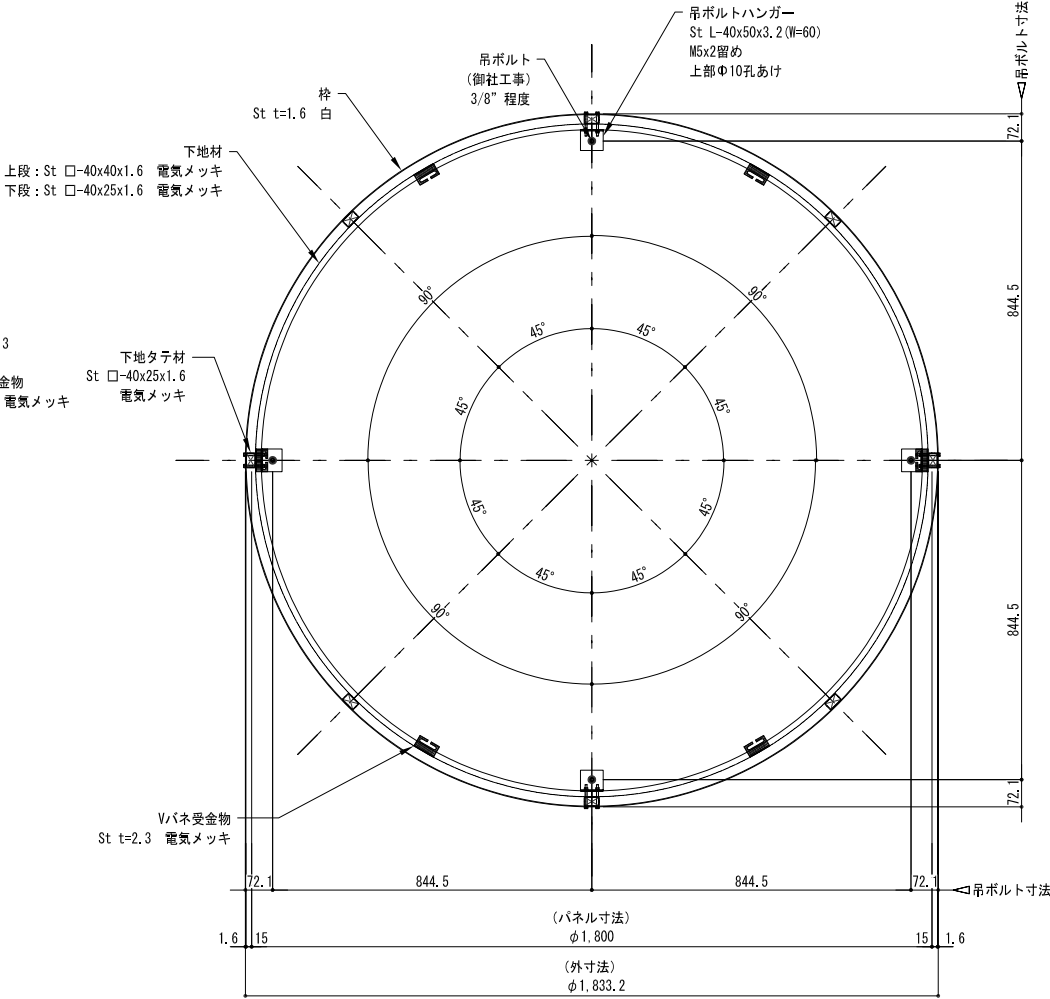


下地面 平面図

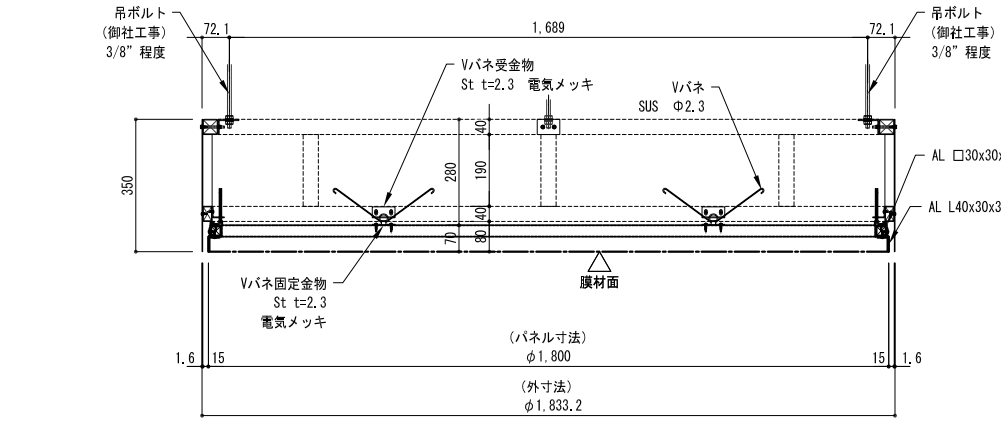

a 断面図

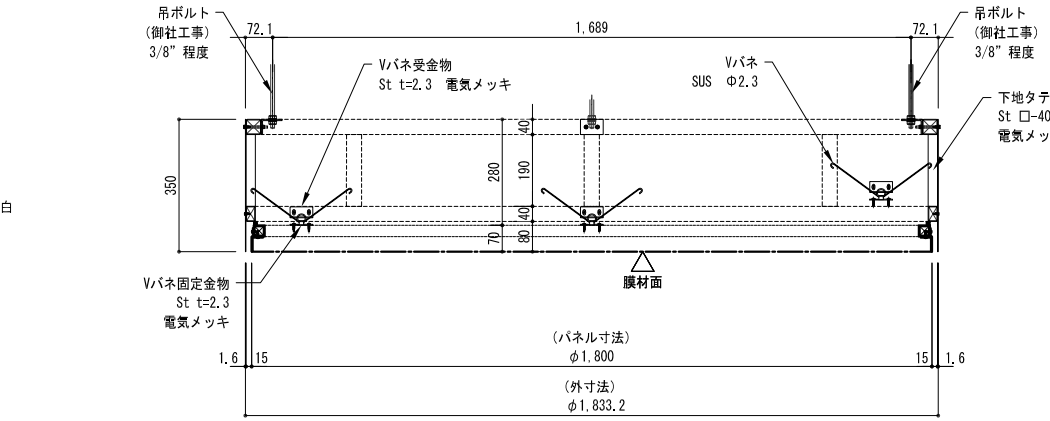

b 断面図

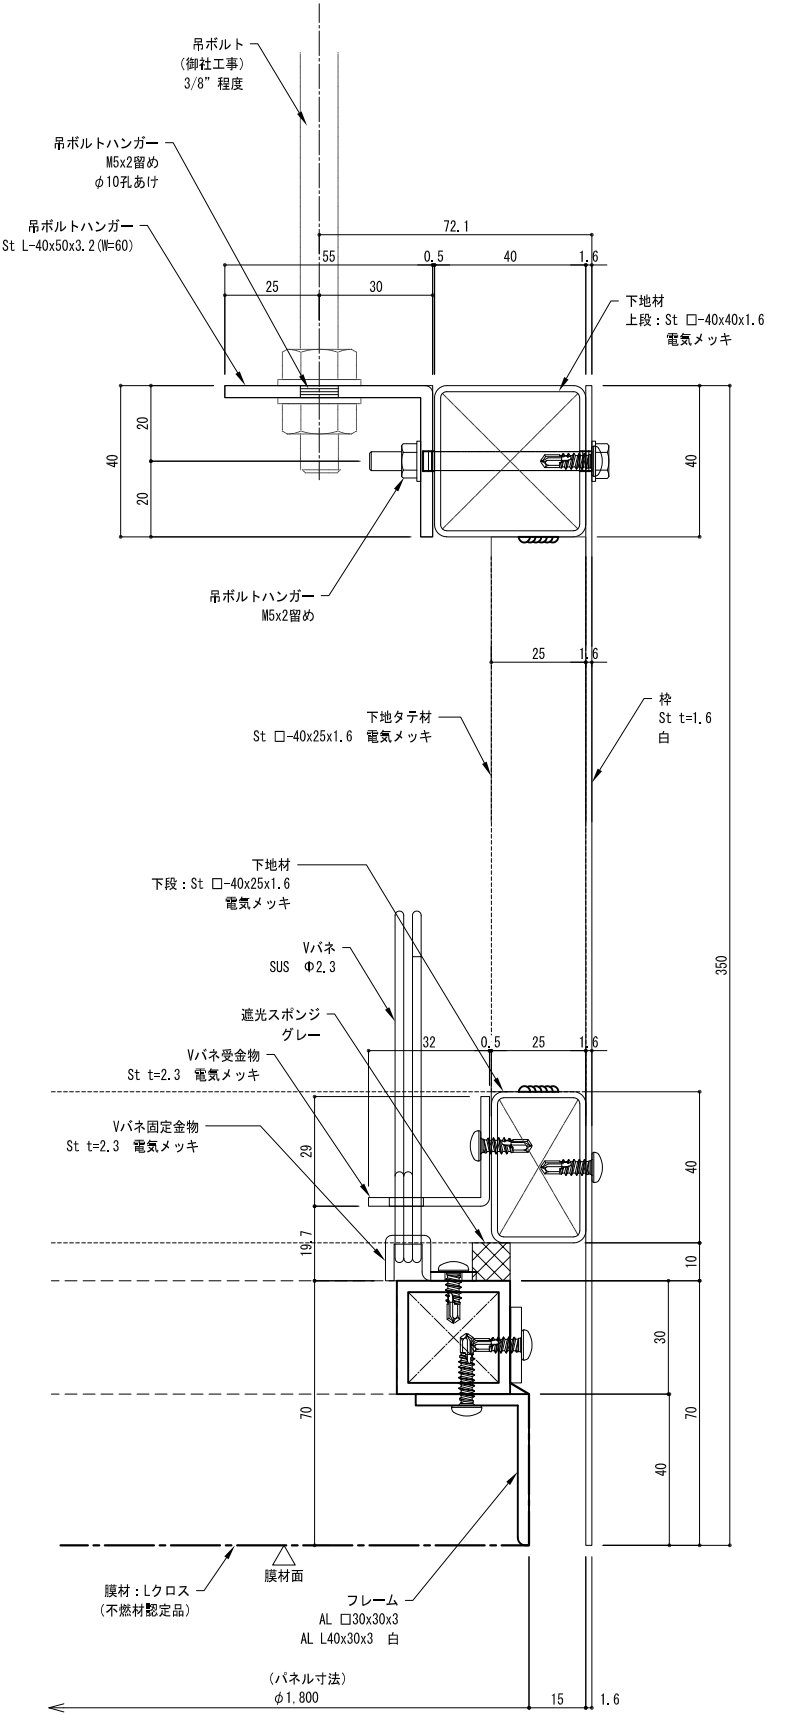

a 断面詳細図

変更	日付	変更	日付	TONY Co.,Ltd.		株式会社 トニー	施工図	年	月	日	発行者	工事名称	図面名称
3		6					受領者					光膜パネル 標準2	円タイプ φ1800 平面図・断面図・詳細図
2		5					検図者	製図者	製図者	竹内	作成年月日	2020.09.24	縮 尺 [A3] 1:20、1:2
1		4											03