


病院内の大会議室(トレーニングセンター)に光膜天井を施工。
天井パネル、ルーバー、サッシ枠と揃えた目地デザイン。

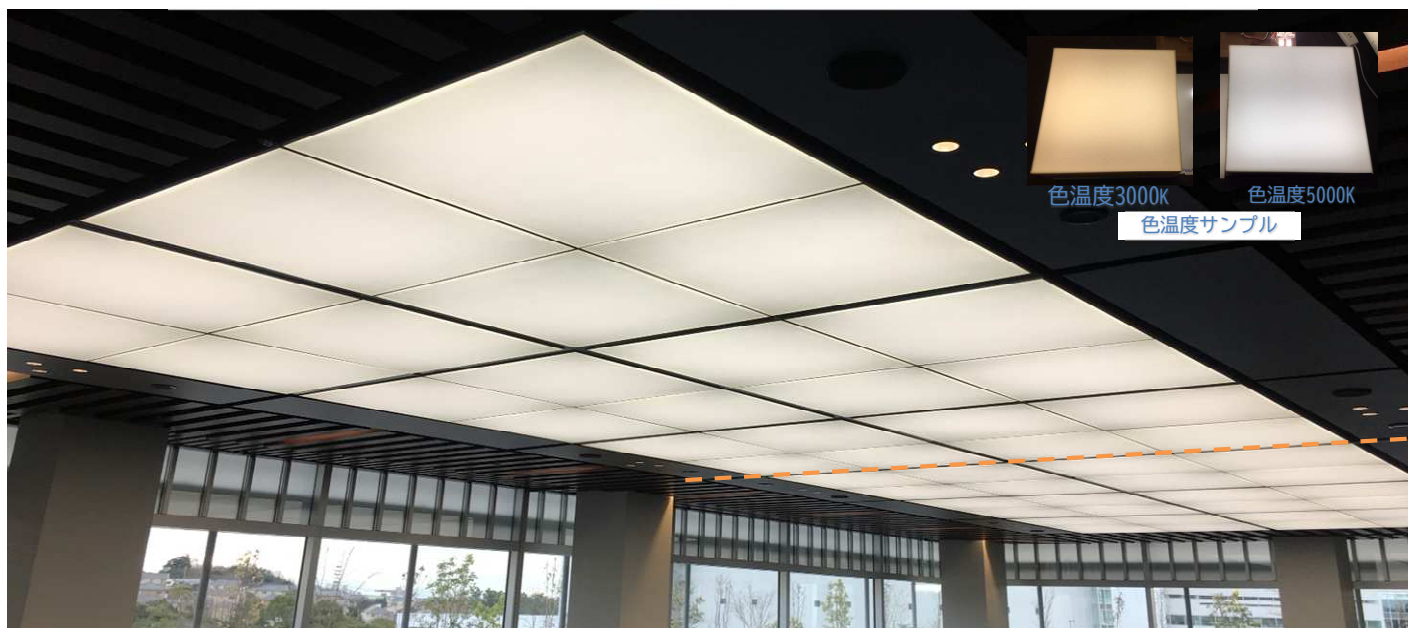

スリットに注目!!

光膜天井の光膜パネル(約1440x1440)は
全体で48枚です。
開閉方式は標準的なVパネ方式です。

光膜天井中央部に部屋を二分割するための
可動パーティション用レールを敷設。
光膜パネル間のスリット(100ミリ)内に納まる
ようにディテールを工夫しています。

消火設備(SPヘッド)もスリット内に設け、スリットと
合わせた黒塗装を施して目立たなくしています。

周囲とあわせた目地割付

